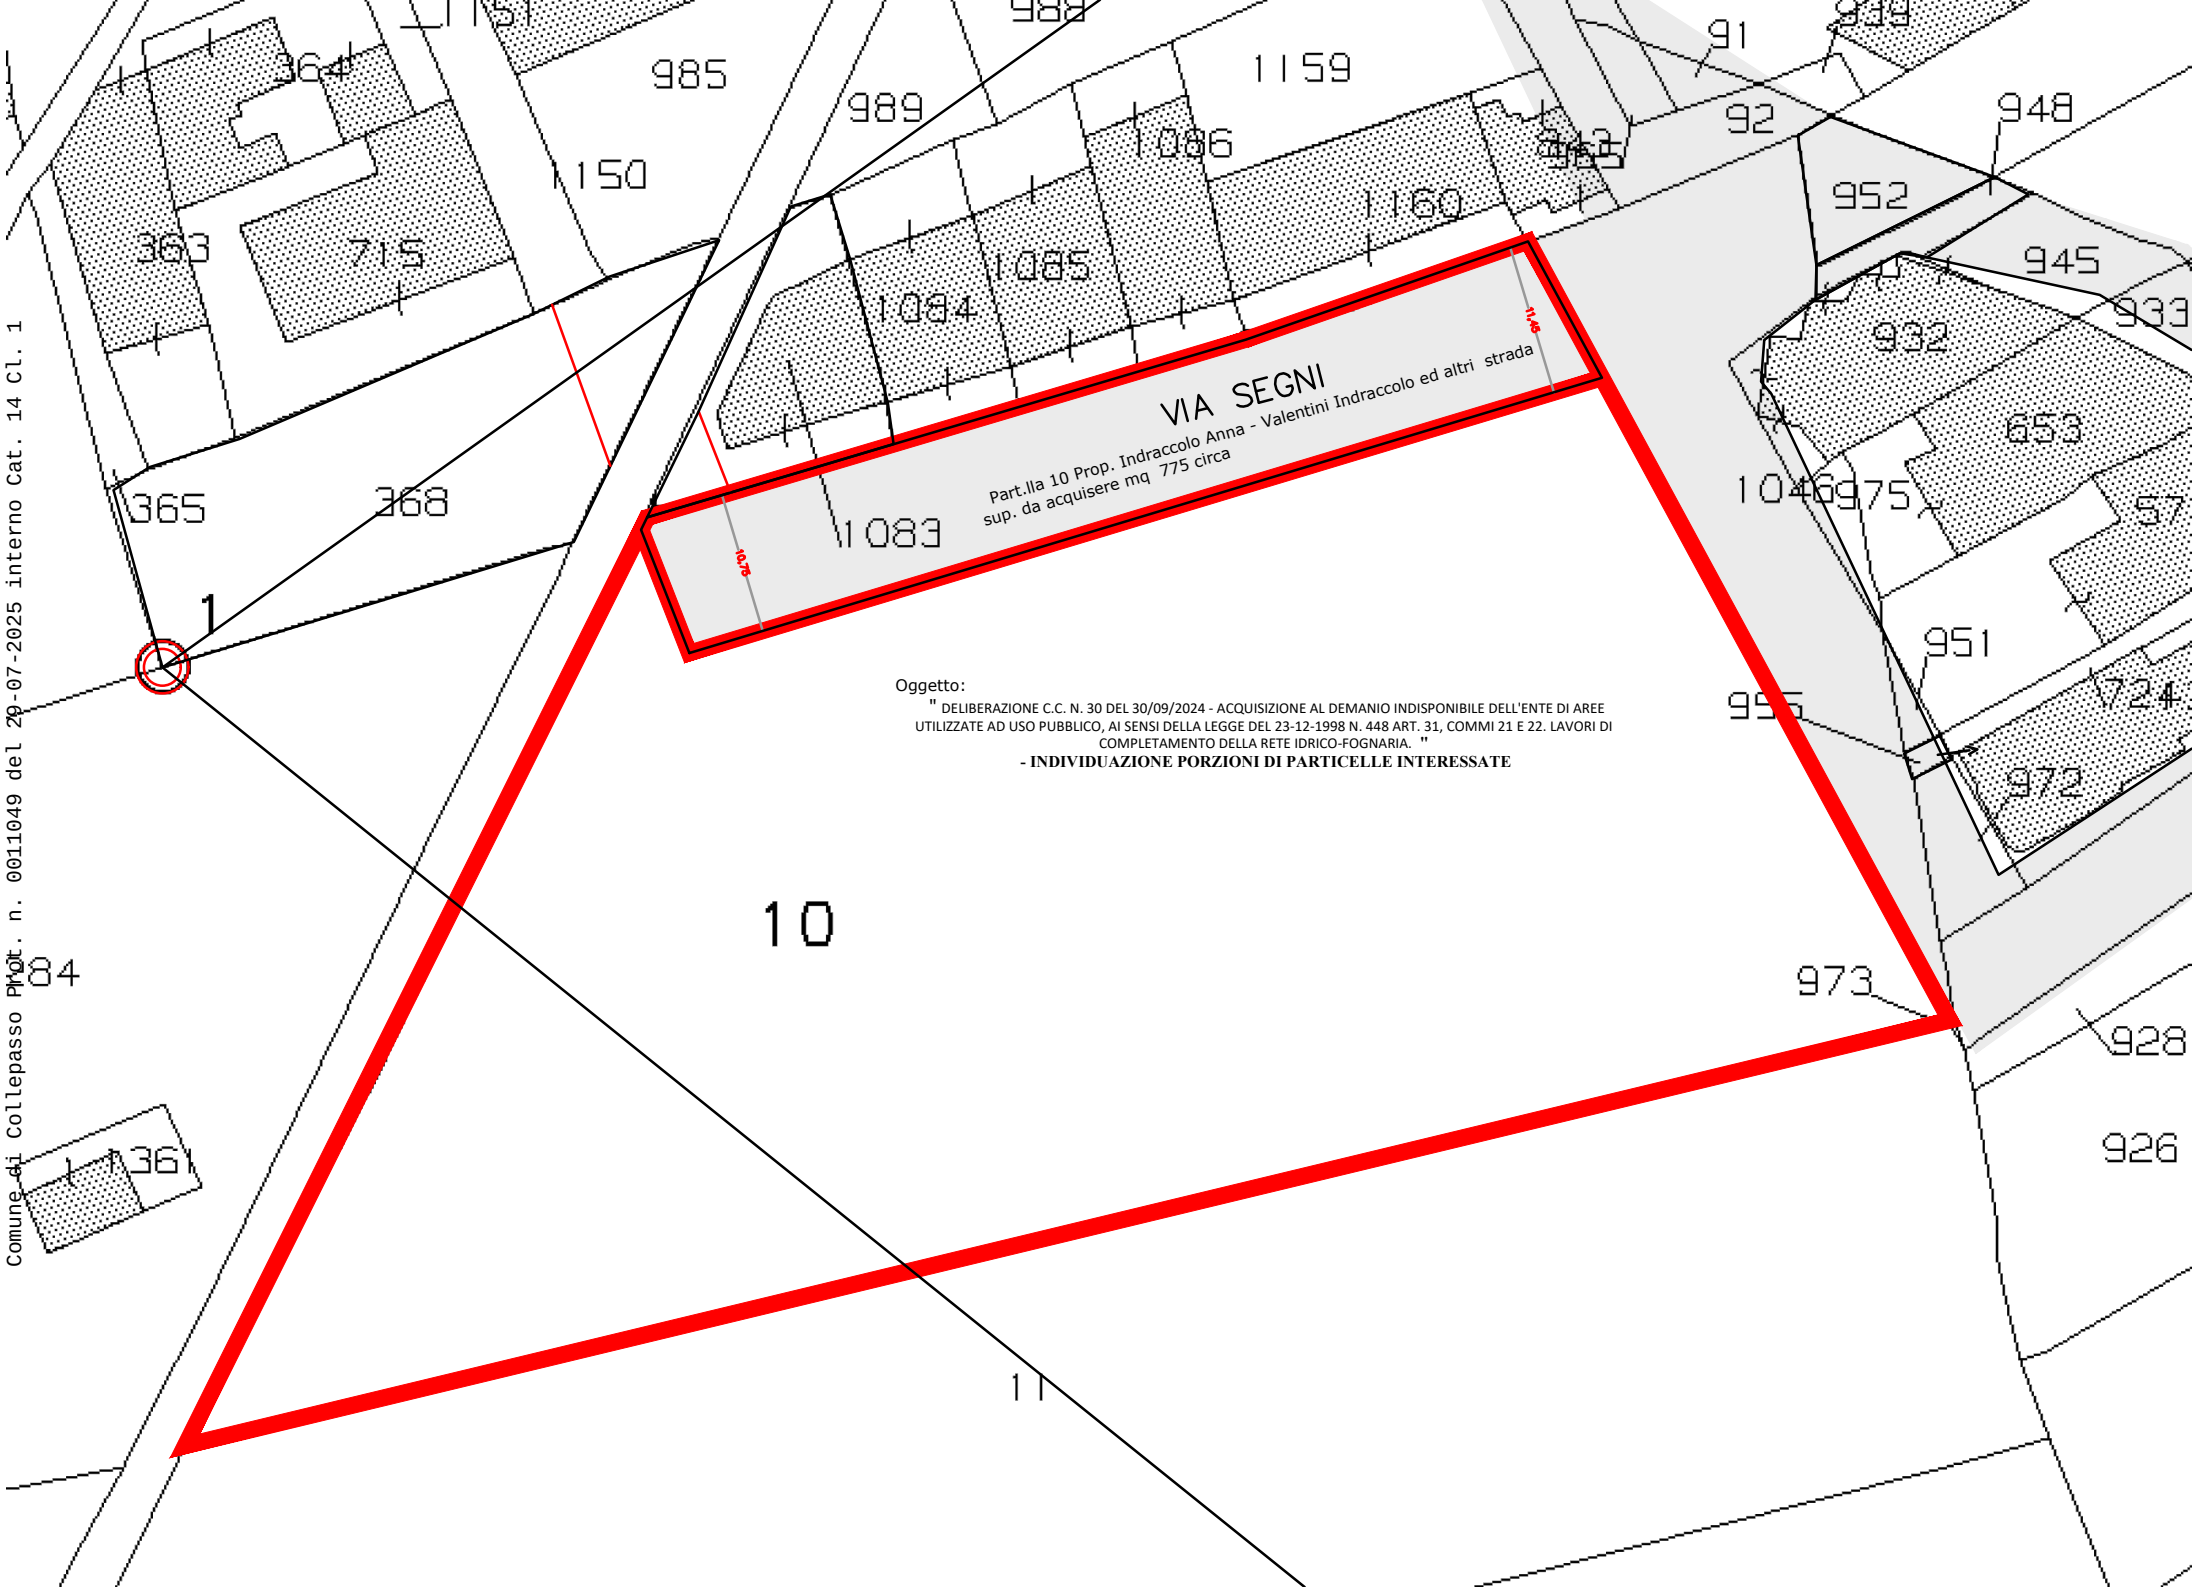

VIA SEGNI
Part.lla 10 Prop. Indraccolo Anna - Valentini Indraccolo ed altri strada
sup. da acquisere mq 775 circa
10,70
11,46
Oggetto:
" DELIBERAZIONE C.C. N. 30 DEL 30/09/2024 - ACQUISIZIONE AL DEMANIO INDISPONIBILE DELL'ENTE DI AREE UTILIZZATE AD USO PUBBLICO, AI SENSI DELLA LEGGE DEL 23-12-1998 N. 448 ART. 31, COMMI 21 E 22. LAVORI DI COMPLETAMENTO DELLA RETE IDRICO-FOGNARIA. "
- INDIVIDUAZIONE PORZIONI DI PARTICELLE INTERESSATE
10
11
1
1083
1084
1085
1086
1159
1160
1150
1151
985
989
988
364
363
715
365
368
91
92
948
952
945
933
932
653
975
951
955
724
972
973
928
926
1361
84
Comune di Collepasso Prot. n. 0011049 del 29-07-2025 interno Cat. 14 Cl. 1